

Red Nacional de los Ferrocarriles Españoles

Vía y Obras

Estudios y Obras Nuevas

LINEA DE PALAZUELO-EMPALME A ASTORGA

Perfil longitudinal

Escalas { Horizontal 1:100.000
 Vertical 1:5.000

~ 1948 ~

SIGNOS CONVENCIONALES

-  Estación
-  Apartadero
-  Apeadero
-  Toma de agua
-  Depósito de máquinas
-  Reserva de máquinas

PASOS A NIVEL { C..... Con casilla
 P..... Guardados permanentemente
 T..... id. temporalmente

RASANTES { H..... Horizontal
 P..... Pendiente en milésimas
 R..... Rampa en milésimas


ALINEACIONES { R..... Recta
 C..... Curva
 r..... Radio


Rasantes.....

Altitud del carril.....

Kilómetros.....

Alineaciones.....

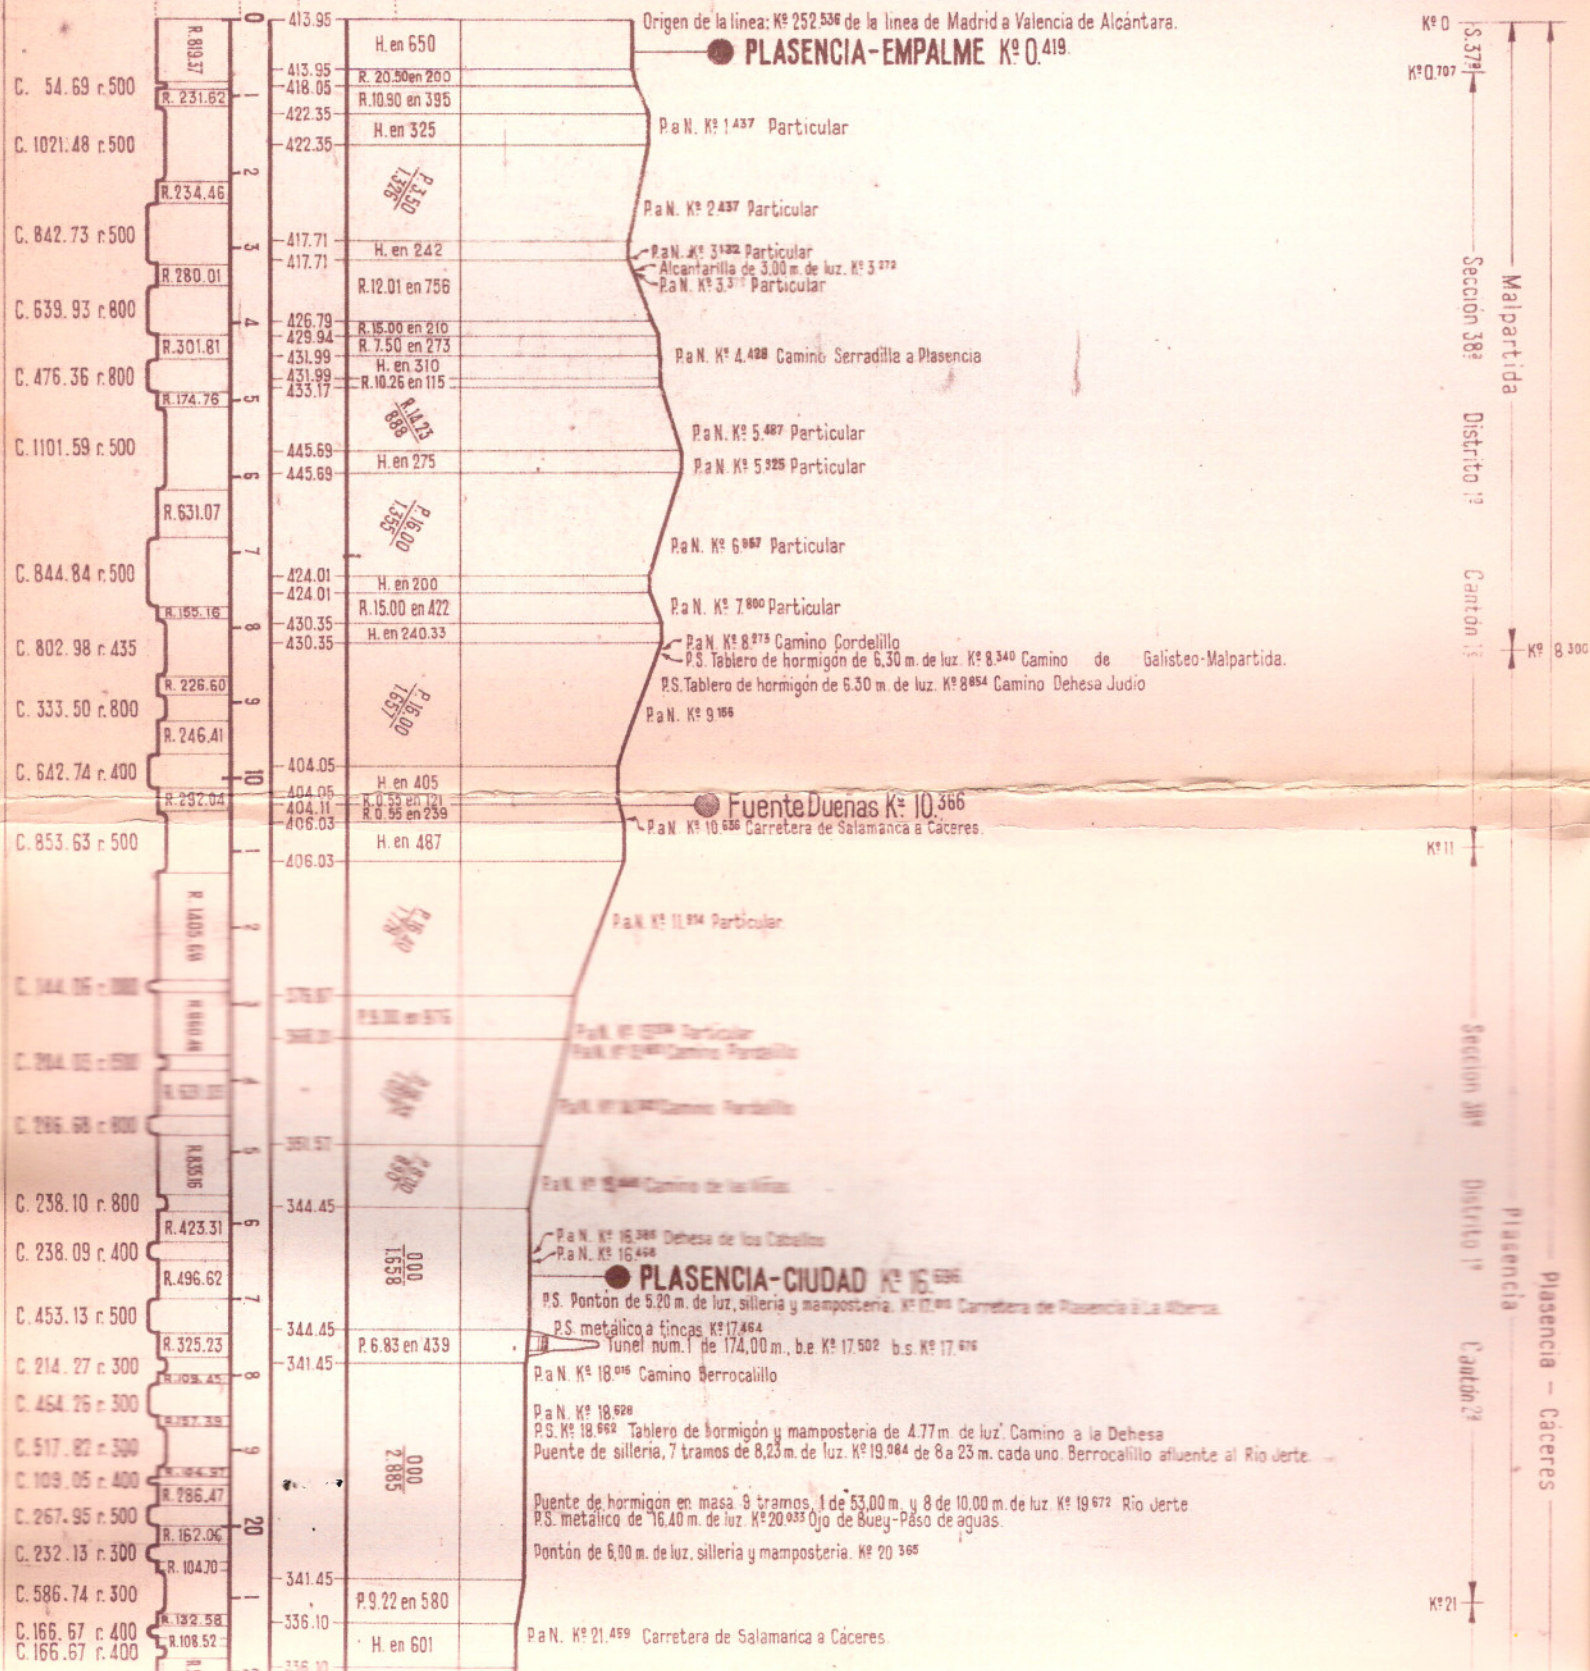

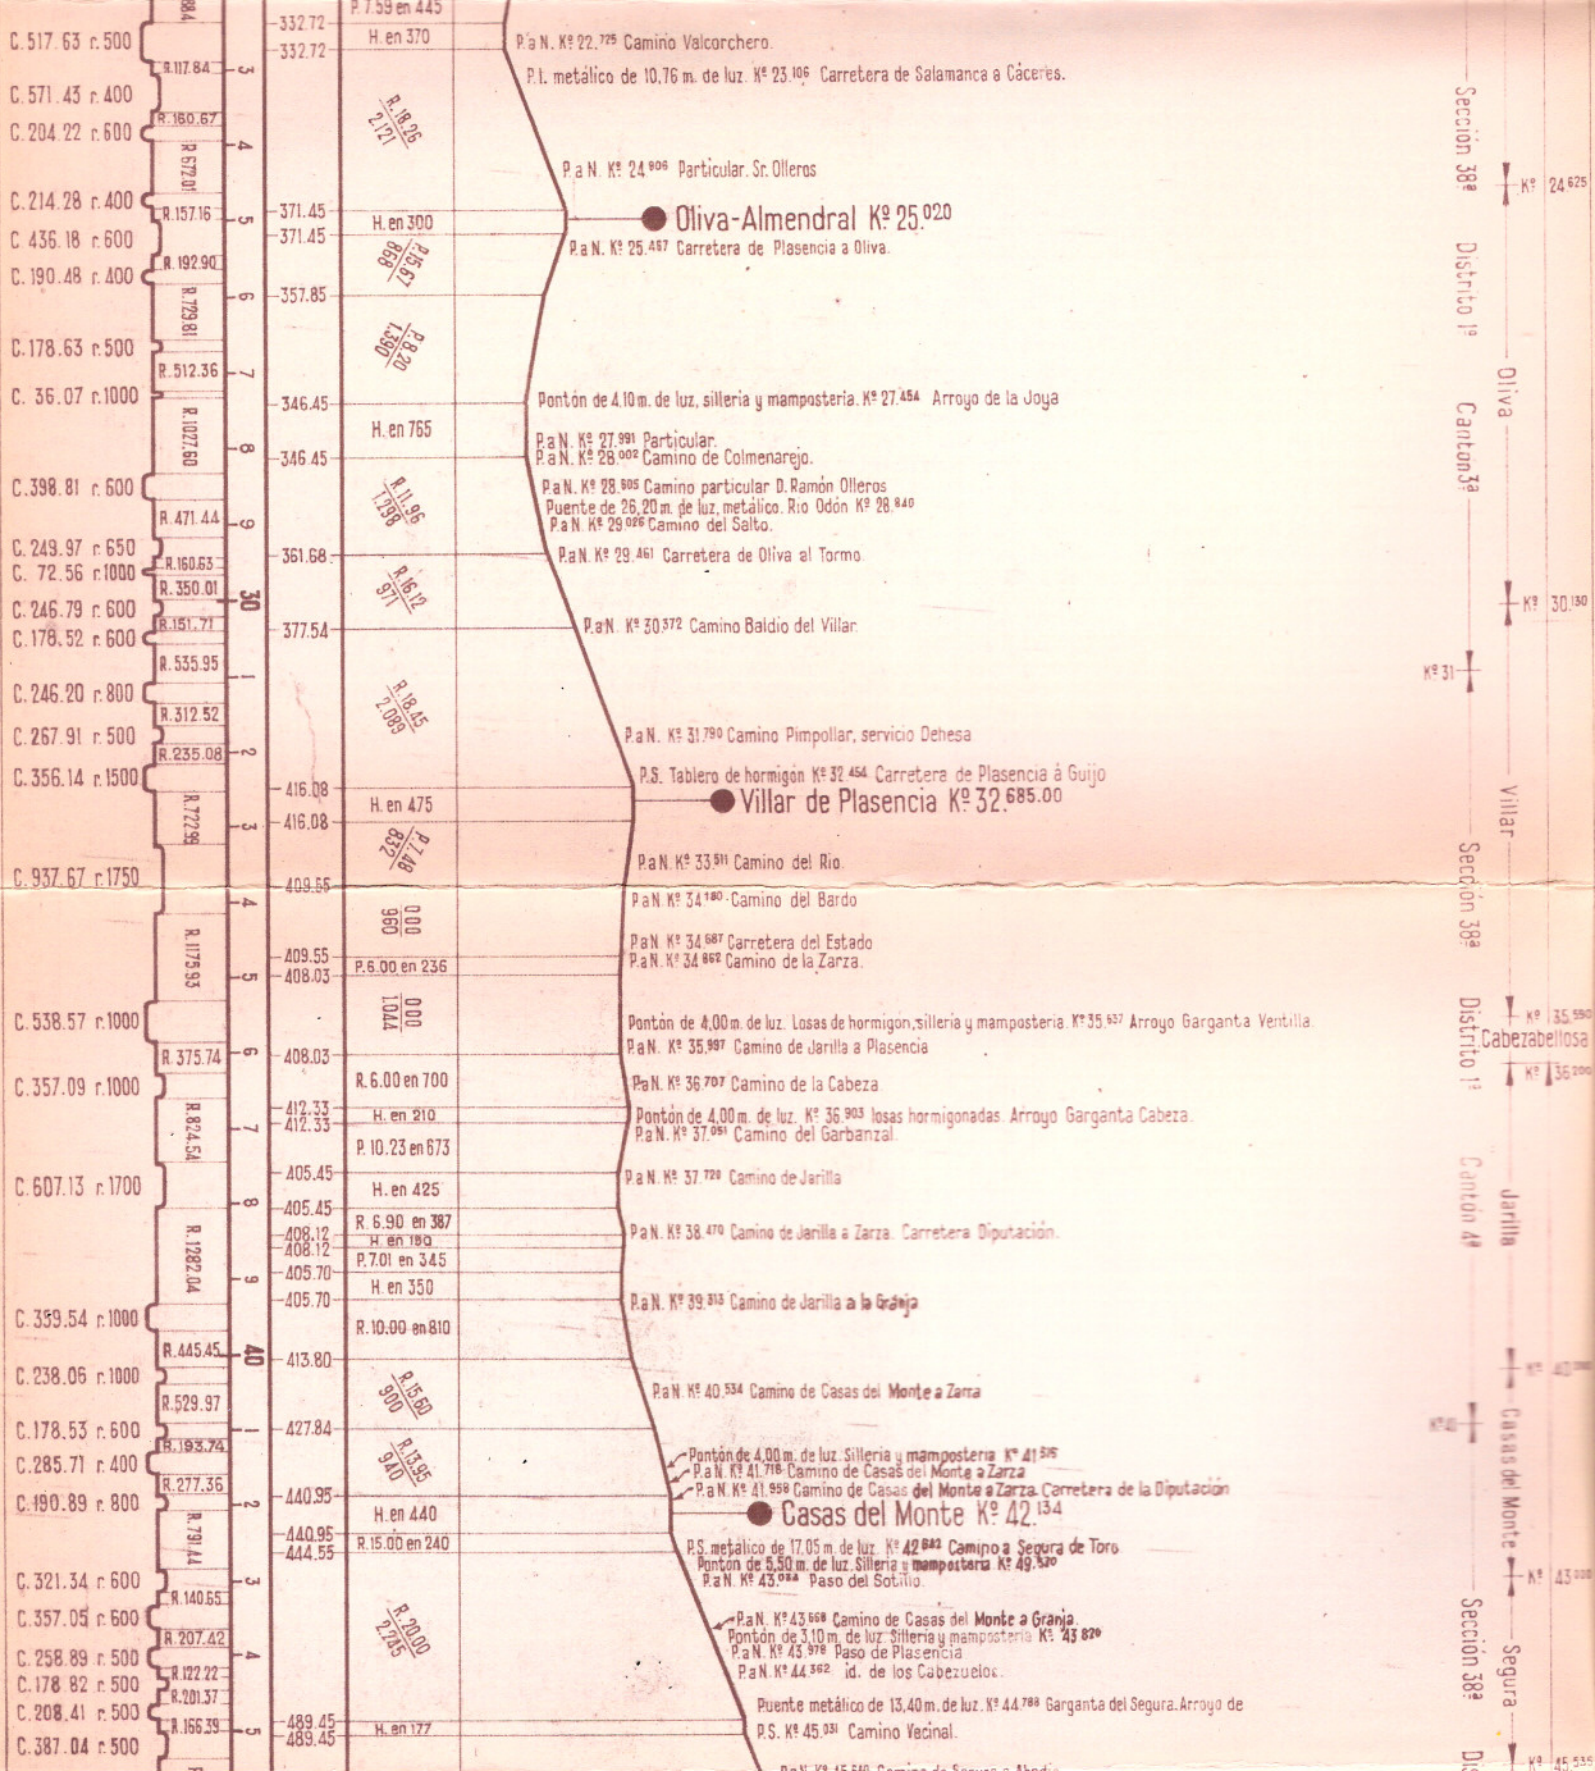

C. 517.63 r. 500
C. 571.43 r. 400
C. 204.22 r. 600
C. 214.28 r. 400
C. 436.18 r. 600
C. 190.48 r. 400
C. 178.63 r. 500
C. 36.07 r. 1000
C. 398.81 r. 600
C. 249.97 r. 650
C. 72.56 r. 1000
C. 246.79 r. 600
C. 178.52 r. 600
C. 246.20 r. 800
C. 267.91 r. 500
C. 356.14 r. 1500
C. 937.67 r. 1750
C. 538.57 r. 1000
C. 357.09 r. 1000
C. 607.13 r. 1700
C. 359.54 r. 1000
C. 238.06 r. 1000
C. 178.53 r. 600
C. 285.71 r. 400
C. 190.89 r. 800
C. 321.34 r. 600
C. 357.05 r. 600
C. 258.89 r. 500
C. 178.82 r. 500
C. 208.41 r. 500
C. 387.04 r. 500

R. 117.84
R. 160.67
R. 172.01
R. 157.16
R. 192.90
R. 729.81
R. 512.36
R. 1027.60
R. 471.44
R. 160.63
R. 350.01
R. 151.71
R. 535.95
R. 312.52
R. 235.08
R. 729.93
R. 1179.93
R. 375.74
R. 824.54
R. 1282.04
R. 445.45
R. 529.97
R. 193.74
R. 277.36
R. 91.44
R. 140.65
R. 207.42
R. 122.22
R. 201.37
R. 166.39

332.72
371.45
371.45
357.85
346.45
346.45
361.68
377.54
416.08
416.08
409.55
409.55
408.03
408.03
412.33
412.33
405.45
405.45
408.12
408.12
405.70
405.70
413.80
427.84
440.95
440.95
444.55
489.45
489.45


P. 7.55 en 445
H. en 370
P. 18.26
2.12
H. en 300
P. 15.67
8.68
P. 8.20
0.82
H. en 765
P. 11.96
7.39
P. 16.12
9.11
P. 18.45
2.089
H. en 475
P. 1.48
8.27
0.00
9.60
P. 6.00 en 236
0.00
10.44
R. 6.00 en 700
H. en 210
P. 10.23 en 673
H. en 425
R. 6.90 en 387
H. en 180
P. 7.01 en 345
H. en 350
R. 10.00 en 810
P. 15.60
9.00
P. 13.35
9.40
H. en 440
R. 15.00 en 240
P. 20.00
2.225
H. en 177

P. a N. K.º 22.725 Camino Valcorchero.
P.I. metálico de 10.76 m. de luz. K.º 23.106 Carretera de Salamanca a Cáceres.
P. a N. K.º 24.906 Particular. Sr. Ollerros
Oliva-Almendral K.º 25.020
P. a N. K.º 25.467 Carretera de Plasencia a Oliva.
Pontón de 4.10 m. de luz, sillería y mampostería. K.º 27.454 Arroyo de la Joya
P. a N. K.º 27.991 Particular.
P. a N. K.º 28.002 Camino de Colmenarejo.
P. a N. K.º 28.905 Camino particular D. Ramón Ollerros
Puente de 26.20 m. de luz, metálico. Río Odón K.º 28.840
P. a N. K.º 29.026 Camino del Salto.
P. a N. K.º 29.461 Carretera de Oliva al Tormo
P. a N. K.º 30.372 Camino Baldío del Villar.
P. a N. K.º 31.790 Camino Pimpollar, servicio Dehesa
P.S. Tablero de hormigón K.º 32.454 Carretera de Plasencia a Guijo
Villar de Plasencia K.º 32.685.00
P. a N. K.º 33.811 Camino del Río.
P. a N. K.º 34.180 Camino del Bardo
P. a N. K.º 34.687 Carretera del Estado
P. a N. K.º 34.862 Camino de la Zarza.
Pontón de 4.00 m. de luz. Losas de hormigón, sillería y mampostería. K.º 35.937 Arroyo Garganta Ventilla.
P. a N. K.º 35.997 Camino de Jarilla a Plasencia
P. a N. K.º 36.707 Camino de la Cabeza
Pontón de 4.00 m. de luz. K.º 36.903 Losas hormigonadas. Arroyo Garganta Cabeza.
P. a N. K.º 37.091 Camino del Garbanzal.
P. a N. K.º 37.728 Camino de Jarilla
P. a N. K.º 38.470 Camino de Jarilla a Zarza. Carretera Diputación.
P. a N. K.º 39.313 Camino de Jarilla a la Granja
P. a N. K.º 40.534 Camino de Casas del Monte a Zarza
Pontón de 4.00 m. de luz. Sillería y mampostería. K.º 41.595
P. a N. K.º 41.718 Camino de Casas del Monte a Zarza
P. a N. K.º 41.958 Camino de Casas del Monte a Zarza. Carretera de la Diputación
Casas del Monte K.º 42.134
P.S. metálico de 17.05 m. de luz. K.º 42.842 Camino a Segura de Toro
Pontón de 3.50 m. de luz. Sillería y mampostería. K.º 43.520
P. a N. K.º 43.984 Paso del Sotillo.
P. a N. K.º 43.668 Camino de Casas del Monte a Granja.
Pontón de 3.10 m. de luz. Sillería y mampostería. K.º 43.820
P. a N. K.º 43.978 Paso de Plasencia
P. a N. K.º 44.362 id. de los Cabezueros.
Puente metálico de 13.40 m. de luz. K.º 44.788 Garganta del Segura. Arroyo de
P.S. K.º 45.331 Camino Vecinal.
P. a N. K.º 45.548 Camino de Segura a Abadín

Sección 38a
Distrito 1º
Canton 3a
Canton 4a
Oliva
Villar
Jarilla
Casas del Monte
Segura
Abadín

K.º 24.625
K.º 30.190
K.º 31
K.º 35.590
K.º 35.200
K.º 43.300
K.º 45.500

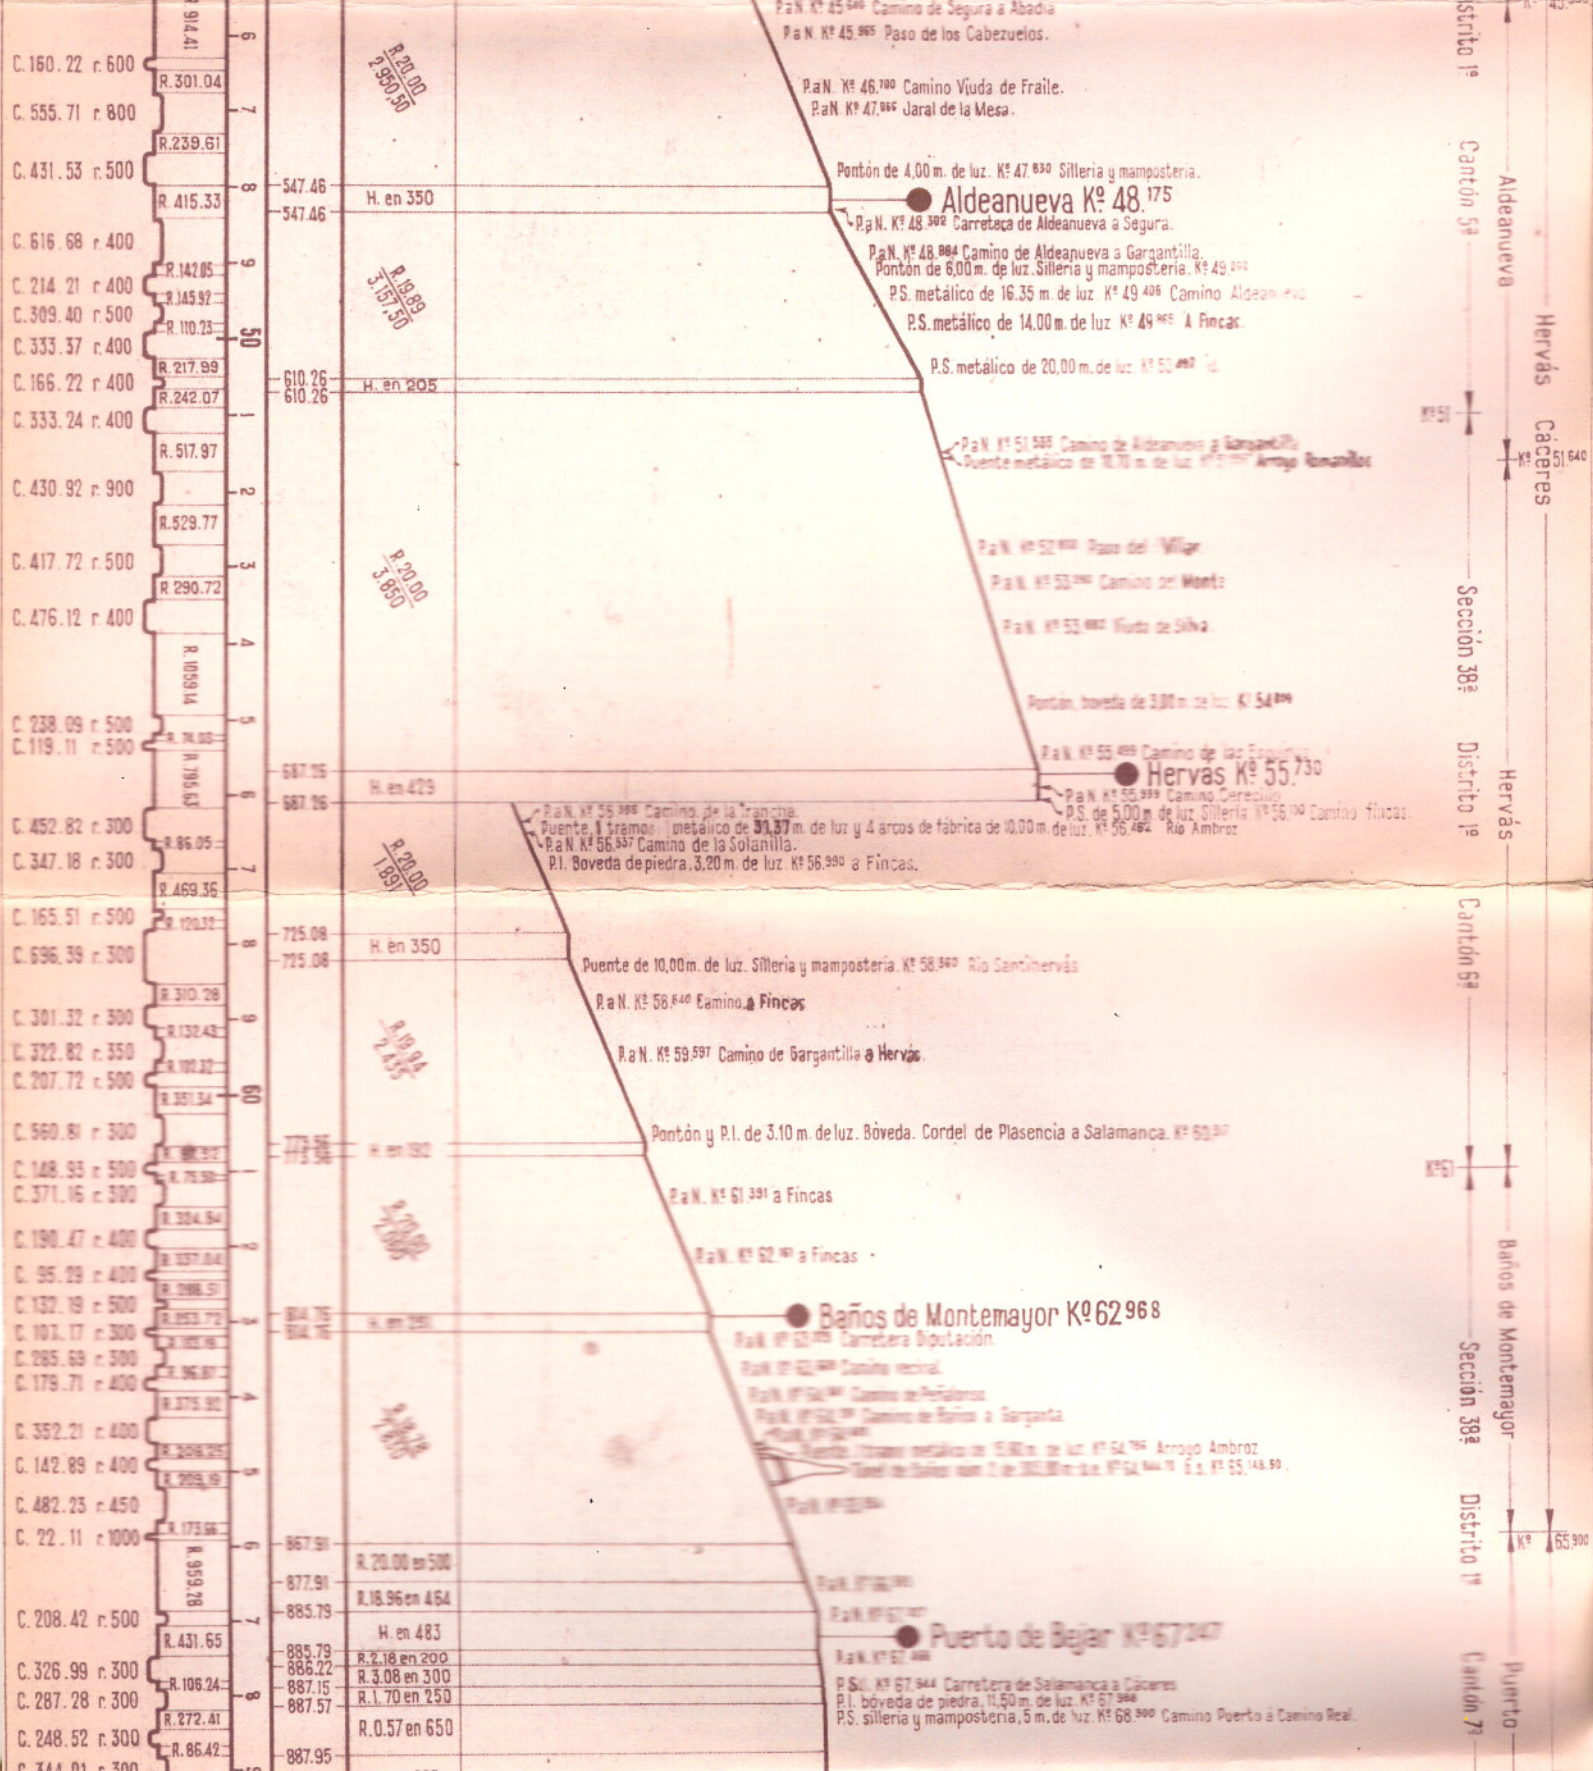

C. 261.80 r. 400	R. 147.12	70	889.75	R. 4.50 en 362	000 83
C. 193.43 r. 325	R. 249.38	1	889.75	P. 2.73 en 300	000
C. 324.98 r. 300	R. 55.62	1	890.45		115
C. 312.63 r. 375	R. 915.29	2	890.45		1715
C. 185.24 r. 400	R. 214.07	3	875.55		2070
C. 214.32 r. 400	R. 255.41	3			000
C. 156.80 r. 400	R. 114.28	4			1413
C. 136.83 r. 300	R. 226.35	4			1705
C. 250.02 r. 300	R. 199.58	5	875.55	P. 10.00 en 150	
C. 250.02 r. 300	R. 142.74	5	875.40	H. en 650	
C. 303.51 r. 300	R. 85.62	5	875.40	R. 4.60 en 750	
C. 220.26 r. 300	R. 611.53	6	878.85	H. en 350	
C. 996.98 r. 300	R. 433.76	7	878.85	R. 5.24 en 572	
C. 120.25 r. 300	R. 213.50	8	879.15		
C. 278.29 r. 300	R. 114.10	8			
C. 143.64 r. 300	R. 188.51	9	905.65	H. en 350	
C. 54.99 r. 300	R. 55.63	9	905.65		
C. 500.27 r. 300	R. 204.45	9	923.55	H. en 425	
C. 261.91 r. 400	R. 267.73	80	923.55	R. 6.16 en 395	
C. 209.44 r. 600	R. 135.78	80	925.60	H. en 250	
C. 792.43 r. 400	R. 594.81	1	925.60		
C. 238.80 r. 400	R. 1157.44	2	935.45	R. 0.53 en 570	
C. 147.22 r. 300	R. 188.75	3	935.75	H. en 300	
C. 261.80 r. 400	R. 262.45	3	935.75	P. 2.07 en 725	
C. 218.98 r. 400	R. 188.34	4	934.25	P. 2.31 en 550	
C. 181.98 r. 400	R. 188.88	4	932.65		
C. 281.70 r. 400	R. 188.31	5	932.65		
C. 243.07 r. 400	R. 178.88	5	932.65		
C. 383.97 r. 350	R. 876.66	6	932.65		
C. 501.62 r. 350	R. 891.78	6	937.80	H. en 400	
C. 845.70 r. 550	R. 402.51	7	937.80	P. 2.00 en 150	
C. 249.68 r. 400	R. 218.37	8	937.50	H. en 410	
C. 95.29 r. 400	R. 169.94	8	937.50	P. 0.833 en 710	
C. 908.32 r. 350	R. 108.62	9	937.60	H. en 200	
C. 455.15 r. 332	R. 771.05	9	937.60	P. 1.00 en 300	
C. 364.72 r. 400	R. 171.89	90	937.30	H. en 300	
C. 435.69 r. 350	R. 479.08	2	938.65		
C. 297.72 r. 500	R. 247.16	2	938.65		

P.S. metálico de 21.85 m. de luz. Kº 71.408 Camino a Cantagallo.	
P.S. id. de 11.73 m. id. Kº 71.568 id. id.	
Cantagallo Kº 71.642	
P.S. metálico de 5.00 m. de luz. Kº 72.270 Camino a Fincas.	
P.S. Pontón de 5.00 m. de luz. Sillería y mampostería. Kº 73.888	
Pa.N. Kº 73.888 Carretera de Salamanca a Cáceres	
Pa.N. Kº 73.878	
Pa.N. Kº 74.160	
Pontón de 4.00 m. de luz. sillería y mampostería. Kº 74.282	
Pa.N. Kº 74.885	
Pa.N. Kº 75.120	
P.I. metálico de 9.90 m. de luz. Carretera de Salamanca a Cáceres. Kº 75.804	
Bejar Kº 75.821	
Pa.N. Kº 75.847 Camino de Bejar	
Pontón de 4.00 m. de luz. Terasas de hormigón. Kº 76.480 Desagüe arroyo de Fuente Honda	
Túnel de San Albino num. 3 de 572.00 m. b.e. Kº 76.518 b.s. Kº 76.890	
Puente metálico 1 tramo de 32.80 m. de luz. Kº 76.940 Río Cuerpo de Hombre.	
Túnel Pequeno num. 4 de 178.00 m. b.e. Kº 77.282 b.s. 77.400	
Pa.N. Kº 77.700	
Pa.N. Kº 78.877 a Fincas	
P.S. metálico de 23.40 m. de luz. Kº 79.472 Camino a la Viña	
P.S. id. de 16.40 m. id. Kº 79.542 id. id.	
P.S. sillería de 4.20 m. id. Kº 79.980 id. Prado Las Mozas	
P.S. metálico de 23.40 m. de luz. Kº 79.954 id. de las Viñas.	
Pa.N. Kº 80.426	
P.S. sillería 6.00 m. de luz. Kº 80.760 Carretera a Sequeros	
Pa.N. Kº 80.931	
Pa.N. Kº 81.046	
Pa.N. Kº 81.762	
Pa.N. Kº 82.847 Camino de Navalmoral a Bejar	
Pa.N. Kº 83.194 id. id. id.	
Pa.N. Kº 83.688 id. id. id.	
Pa.N. Kº 84.484 id. id. id.	
Pa.N. Kº 85.000 Camino de Navalmoral a Sanchotello.	
Pa.N. Kº 86.340 Camino de Sanchotello a Bejar	
P.S. de piedra 4.00 m. de luz. Kº 86.794 Camino a Sanchotello.	
Pa.N. Kº 87.734	
Sanchotello Kº 87.885	
Pontón de hormigón 4.50 m. de luz. Kº 88.888	
Pontón sillería 4.00 m. de luz. Kº 89.000	
Pa.N. Kº 89.000 Camino de Sanchotello a Bejar	
Pa.N. Kº 90.794 Camino al Barco de Arila	
Pa.N. Kº 91.888 Camino a las Conchas.	
Pa.N. Kº 92.794 Camino al Barco de Arila	
Pontón sillería 4.00 m. de luz. Kº 91.586	
Pa.N. Kº 92.847	

Kº 71 Cantagallo

Kº 72.900

Sección 38ª

Distrito 1º

Bejar

Cantón 3ª

Kº 81

Bejar - Salamanca

Navalmoral de Bejar

Sección 38ª

Distrito 2º

Sanchotello

Cantón 9ª

Kº 88.600

Fresnedoso

Sanchotello

The map displays a network of roads and paths, with labels indicating distances and directions. Key locations include Fuentes de Bejar, Guajuelo, and Campillo. The map also shows the course of the Guadalequivir river and various landmarks such as the 'Fuente de la Cruz' and 'Fuente de la Virgen'. The grid lines are labeled with numbers, and the map includes a scale bar at the bottom.

C. 733.18 r. 400	R. 153.83	6	872.35	H. en 675
	R. 716.53	7	872.35 870.70	P. 5.79 en 285
C. 387.18 r. 500	R. 440.57	8	$\frac{P. 12.12}{19.15}$	
C. 367.53 r. 500	R. 768.57	9	853.55	P. 8.06 en 645
C. 479.26 r. 400	R. 320.95	120	848.35	0.00 975
C. 714.01 r. 600	R. 1761.92	1	848.35	P. 10.00 en 500
		2	843.35 843.35	H. en 205
C. 648.01 r. 1360	R. 1308.05	3	$\frac{P. 2.81}{1.175}$	
	R. 726.79	4	839.20	$\frac{P. 4.00}{1.125}$
C. 750.49 r. 1500	R. 451.62	5	834.70	H. en 475
C. 532.90 r. 1000	R. 2002.02	6	834.70	$\frac{P. 2.25}{1.125}$
C. 531.93 r. 600	R. 1363.27	7	832.15	H. en 375
C. 342.41 r. 1000	R. 1695.18	8	832.15	R. 2.48 en 350
C. 327.53 r. 2000	R. 1637.94	9	833.00	H. en 100
		130	833.00	P. 7.40 en 250
C. 495.09 r. 1000	R. 523.15	1	831.15	P. 3.50 en 300
C. 237.38 r. 1500	R. 696.19	2	830.10	H. en 625
C. 534.14 r. 500		3	830.10	R. 5.00 en 475
C. 244.70 r. 1000		4	832.50	H. en 125
C. 321.31 r. 600		5	832.50	P. 5.00 en 600
C. 140.09 r. 500		6	829.50	0.00 875
		7	829.50	P. 4.85 en 525
		8	826.95	P. 2.00 en 575
		9	825.80	P. 4.60 en 650
		131	823.30	H. en 850
		1	823.30	P. 3.40 en 275
		2	822.35	H. en 550
		3	822.35	P. 4.13 en 663
		4	819.60	P. 1.10 en 500
		5	819.05	H. en 500
		6	819.05	P. 4.30 en 500
		7	818.90	H. en 425
		8	818.90	R. 4.09 en 540
		9	821.10	0.00 1435
		132	821.10	R. 0.60 en 750
		1	821.56	H. en 350
		2	821.56	P. 1.00 en 250
		3	821.30	H. en 375
		4	821.30	R. 4.00 en 150
		5	821.90	R. 9.50 en 518

Puente metálico. 1 tramo de 15.50 m. de luz. Arroyo de la Alameda. Kº 116.981
Pa N. Kº 116.981 Camino de La Maya a Berrocal.

Pa N. Kº 117.510 Camino de La Maya a Toragos.

Pa N. Kº 119.181 Camino de Montejo a Pedrosillo.

Pa N. Kº 120.505 Camino de Montejo a Matos.
Pontón hormigón. 4.10 m. de luz. Kº 120.560
Puente metálico. 1 tramo de 26.65 m. de luz. Arroyo Alhondiga Kº 120.184

Pa N. Kº 121.821 Camino de La Maya a Pizarral.

Pa N. Kº 122.159 Camino de La Maya a Pizarral.

Pa N. Kº 123.014 Carretera de Salamanca a Cáceres.

● La Maya y Fresno Kº 123.558
Pa N. Kº 123.780 Camino de Fresno.

Pa N. Kº 125.557 Camino de La Maya a Fresno.
Pa N. Kº 125.700 Camino de Fresno.
Puente metálico. 1 tramo de 8.50 m. de luz. Arroyo de Fresno Kº 125.718
Pa N. Kº 125.998 Camino de Fresno.

Pa N. Kº 126.990 Camino de Alba a Fresno.

Pontón sillería. 4.00 m. de luz. Kº 127.957
Pa N. Kº 128.060 Camino de Pedro Martín.
Puente metálico. 1 tramo de 8.55 m. de luz. Arroyo Sieteiglesias Kº 128.970

Pa N. Kº 129.485 Camino de Sieteiglesias.

Pa N. Kº 130.289 Camino de Sieteiglesias a Belaña.

Pa N. Kº 131.529 Camino de Sieteiglesias.
Pontón de hormigón. 6.00 m. de luz. Kº 131.697
id. id. Kº 131.869

● Sieteiglesias de Tormes Kº 132.098

Pa N. Kº 133.981 Camino de Buenavista a Alba.

Pa N. Kº 134.109 Camino de Encinas a Belaña.

Pa N. Kº 134.952 Camino de Encinas a Valdemierque


Pa N. Kº 136.158

Pa N. Kº 136.767 Camino de Buenavista a Alba.


Pa N. Kº 137.366 Camino de Martillan a Alba


Pa N. Kº 137.781


● Alba de Tormes Kº 138.654
Pa N. Kº 138.782 Camino de Martillan a Alba.

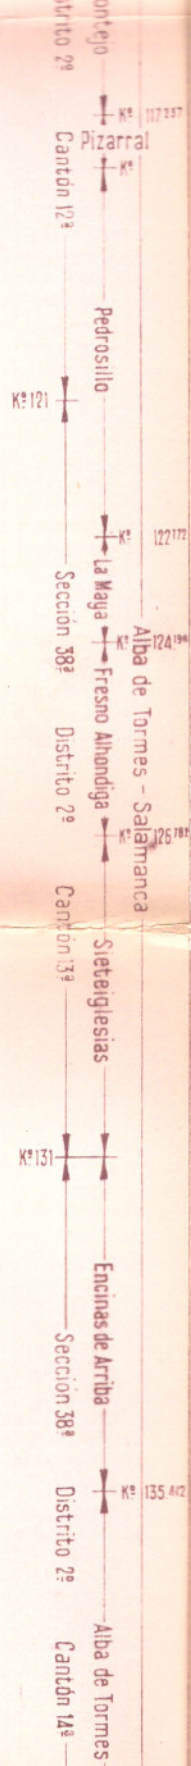

[illegible]

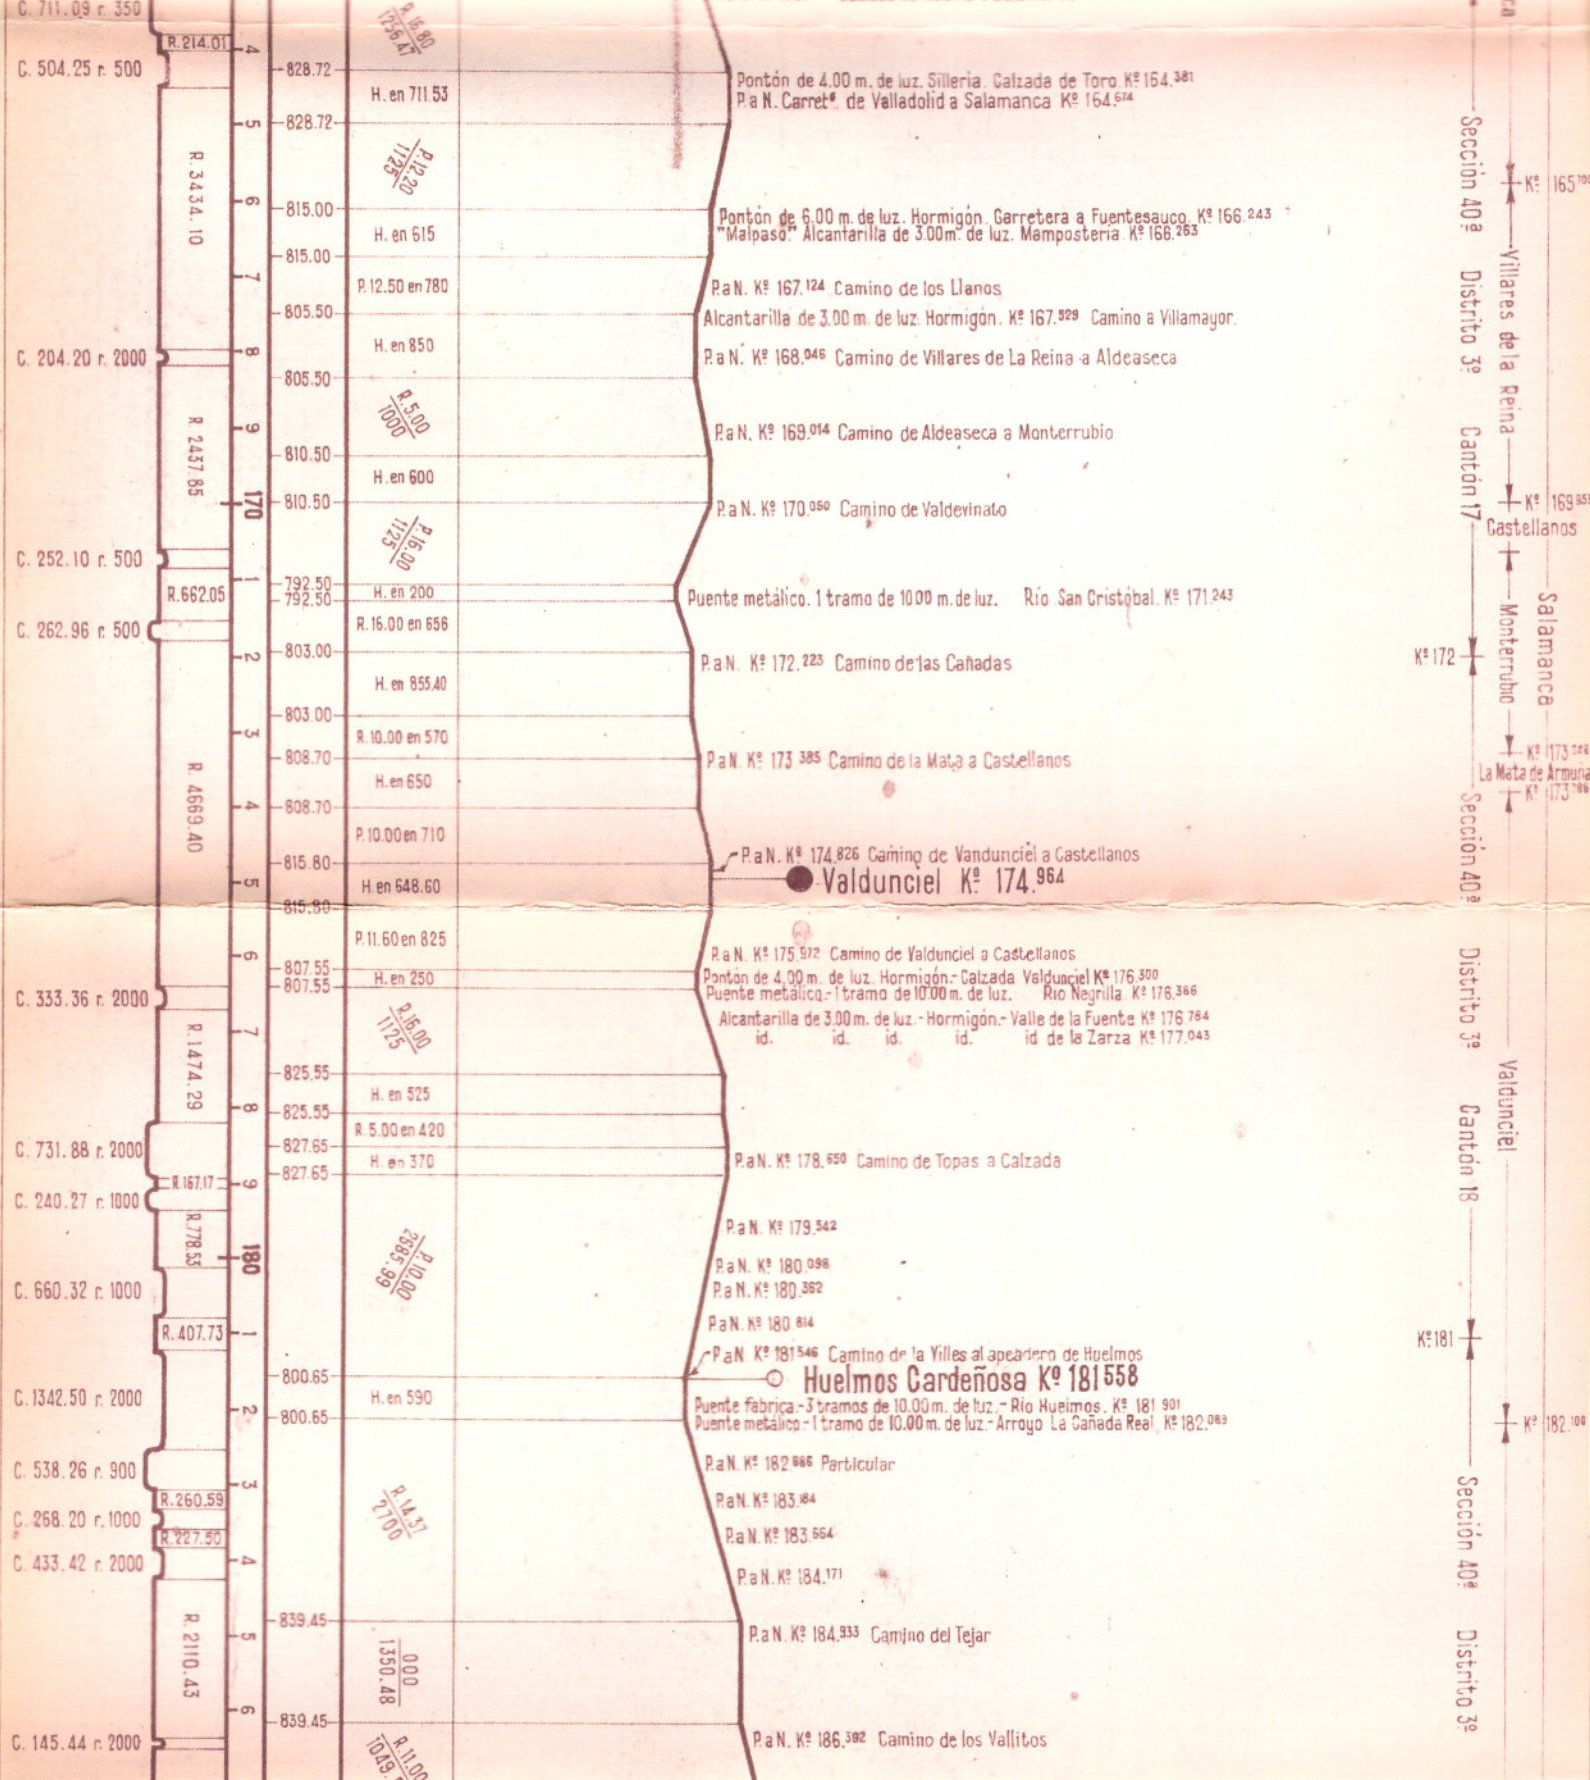

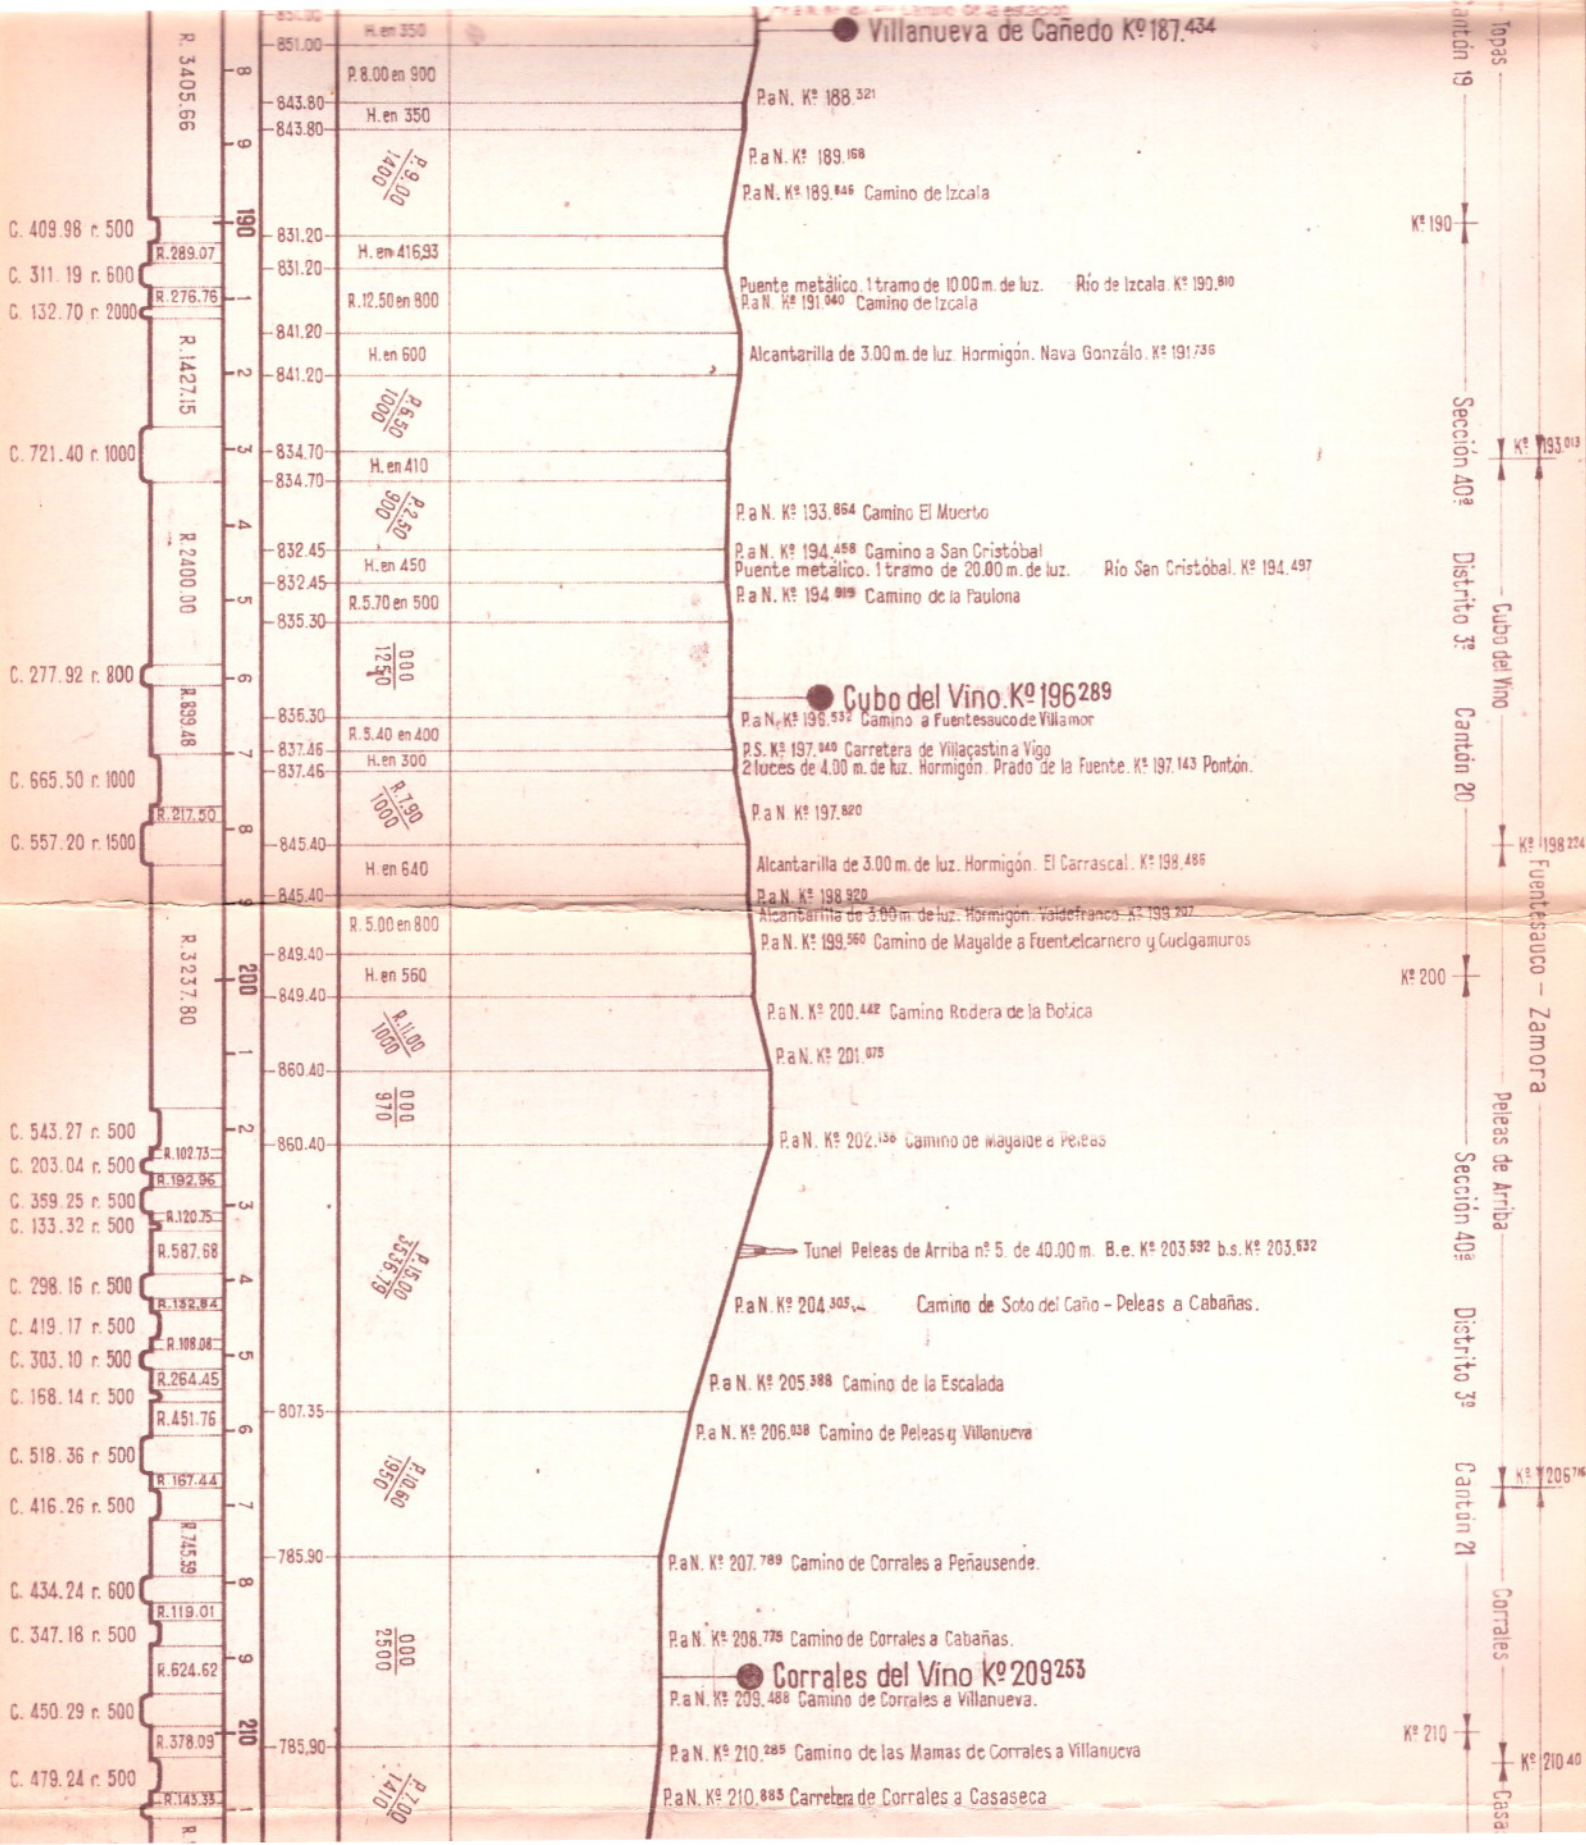

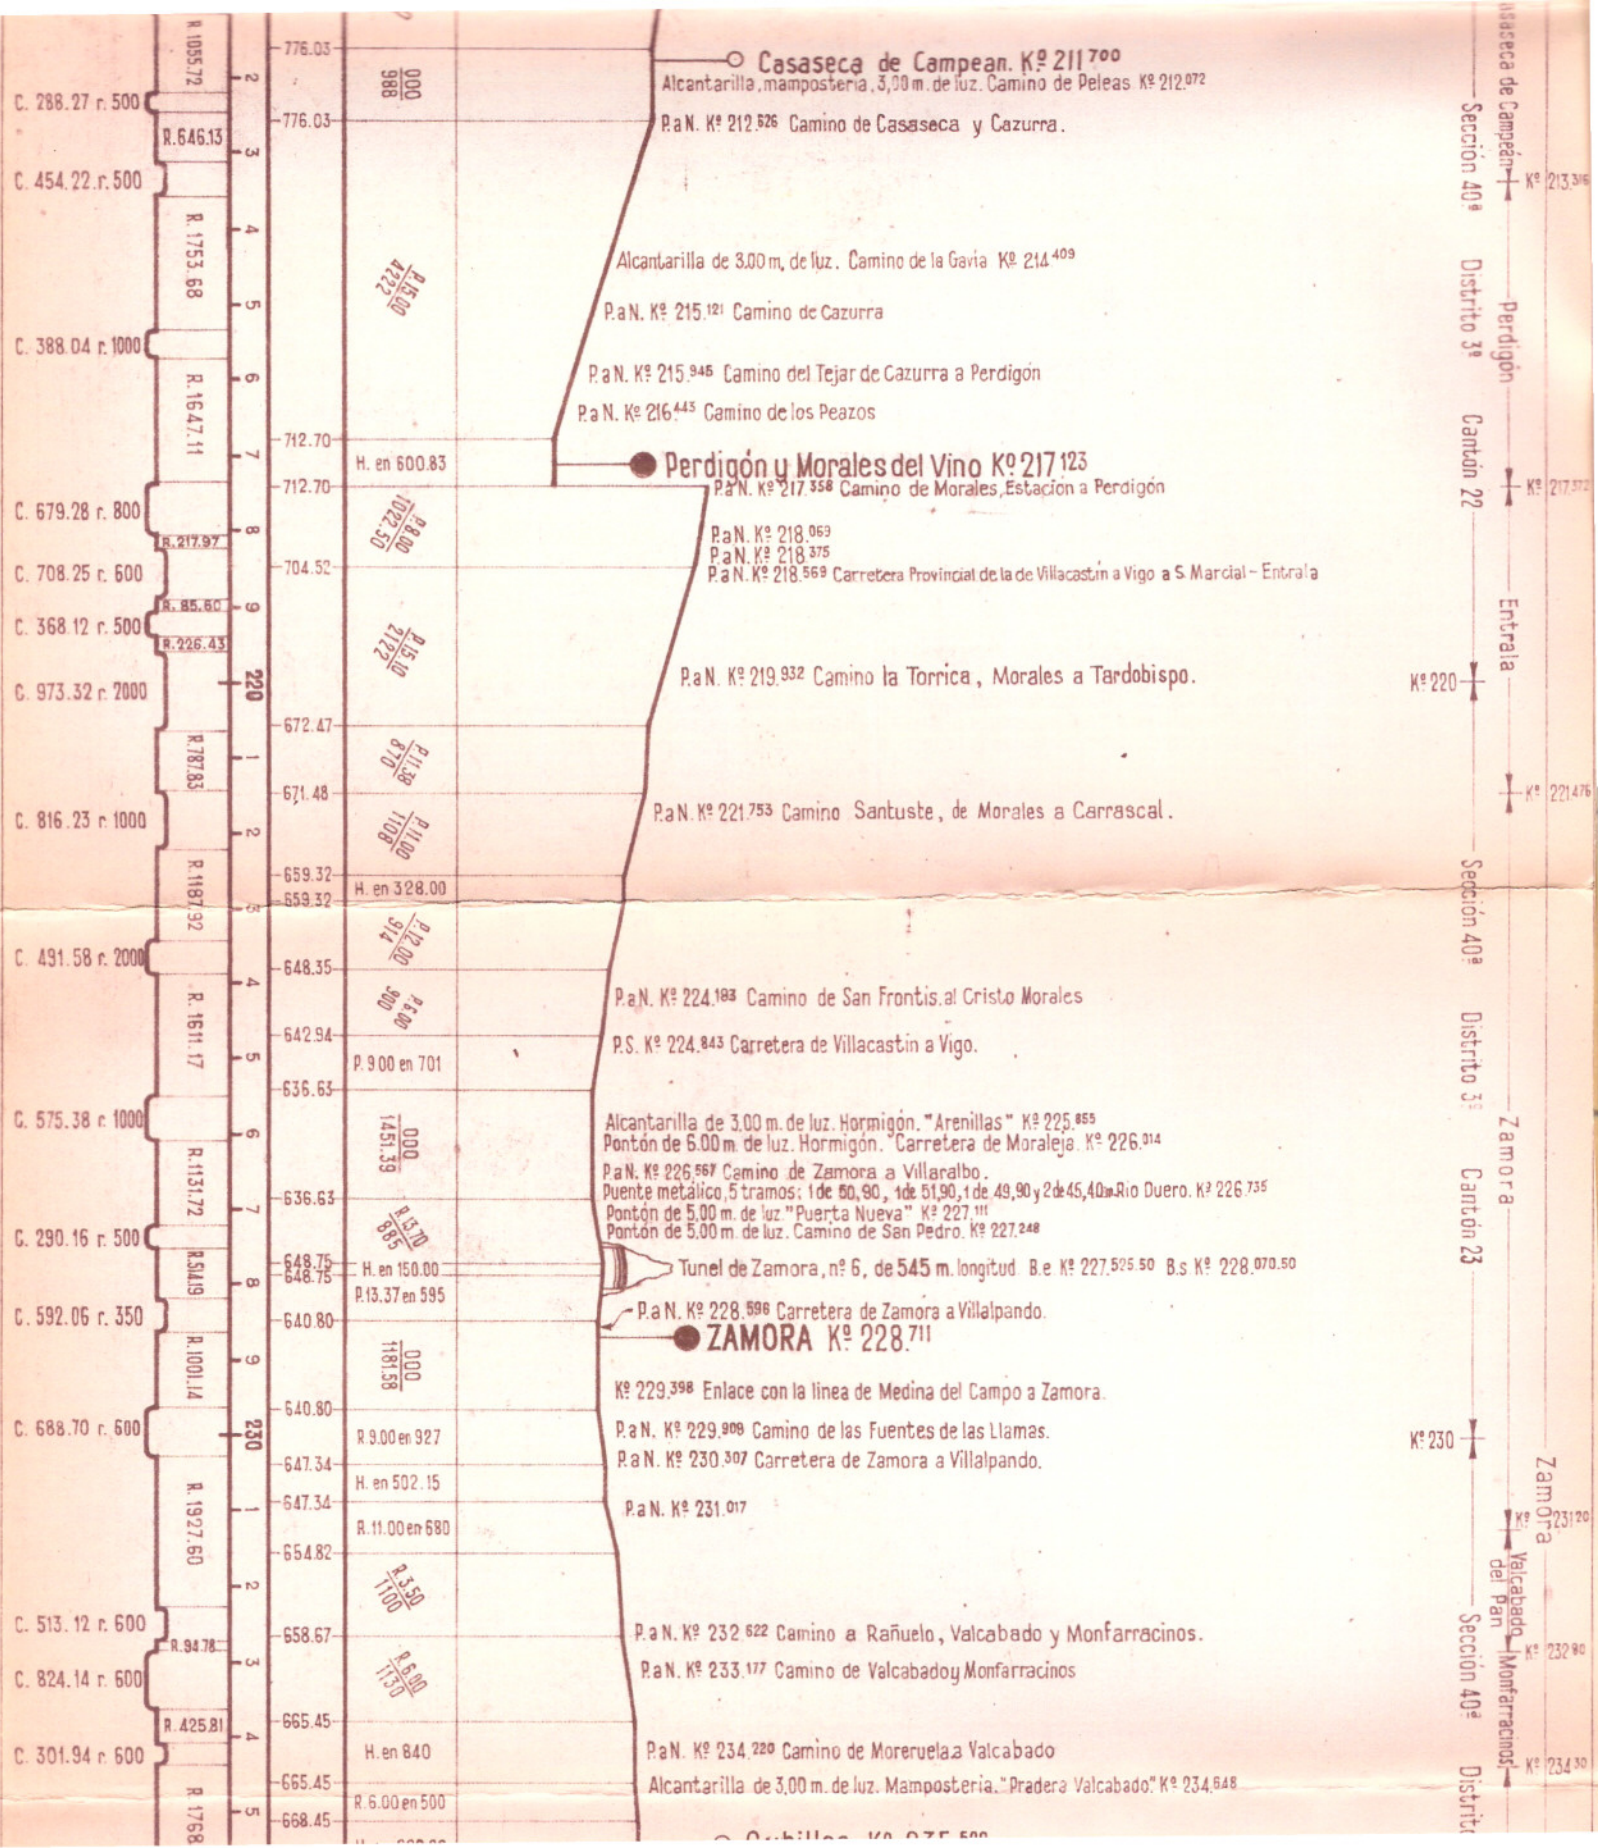

	R. 1768.99	5	668.45	R. 6.00 en 500
C. 125.95 r. 500	R. 109.22	6	668.45	H. en 660.00
C. 429.27 r. 500	R. 428.68	7		
C. 637.92 r. 500	R. 133.56	8		
C. 550.94 r. 500	R. 737.50	9	712.55	H. en 500.00
C. 241.78 r. 1000	R. 1039.20	240	712.55	
C. 420.04 r. 800	R. 356.26	1	692.25	H. en 212.67
C. 477.06 r. 1000	R. 667.69	2	692.25	R. 15.00 en 687
C. 228.05 r. 500	R. 609.88	3	702.56	H. en 275
C. 146.12 r. 500	R. 154.11	4	702.56	
C. 831.94 r. 500	R. 359.75	5	695.60	
C. 938.12 r. 1000	R. 2324.52	6	707.30	H. en 500
C. 680.31 r. 2000	R. 2975.89	7	707.30	R. 12.00 en 550
		8	700.70	
C. 619.00 r. 2000	R. 3012.19	9	700.70	H. en 800
		250	695.90	
		1	694.40	R. 5.00 en 300
		2	694.40	H. en 400
		3	696.50	R. 7.00 en 300
		4	696.50	H. en 300
		5	694.30	R. 4.40 en 500
		6	694.30	H. en 600
		7	700.30	R. 7.50 en 800
		8	700.30	
		9	703.10	R. 3.50 en 800
		10	703.10	
		11	706.50	R. 4.00 en 850
		12	706.50	H. en 400
		13	707.90	R. 2.00 en 700
		14	709.70	R. 3.35 en 535
		15		H. en 450

Alcantarilla de 3,00 m. de luz. Mamposteria. "Pradera Valcabado" Kº 234.548

○ Cubillos Kº 235.500

P.a.N. Kº 235.781 Camino de Cubillos.
Puente metalico. 1 tramo de 10,00 m. de luz. Arroyo de Cubillos Kº 235.978
P.a.N. Kº 236.251 Camino de Cubillos a Torres.

Pontón de 4,00 m. de luz. Kº 237.896 "Cubillos"

P.a.N. Kº 239.070 Camino de Santa Engracia

P.a.N. Kº 239.870 Camino de Zamora a Benavente.

Pontón de 4,00 m. de luz. Kº 240.771 Fuente Mira
id. id. id. Kº 240.929 Camino Real.

P.a.N. Kº 242.023 Camino de Carrillondo.

P.a.N. Kº 242.563 Camino de Santa Engracia

○ Moreuela Infanzones Kº 242.961

Pontón de 6,00 m. de luz. Kº 243.103 Camino Montamarta
P.a.N. Kº 243.512 Camino de Zamora a Benavente

P.a.N. Kº 244.927 Camino del Carricuto.

Alcantarilla de 3,00 m. de luz. Mamposteria. Moreuela. Kº 245.258

P.a.N. Kº 246.521 Camino sendero del ladrón.

P.a.N. Kº 247.968 Camino de Piedrahita a Las Torres

● Piedrahita Kº 248.129

P.a.N. Kº 248.730 Carretera de Piedrahita a Pajares.
P.a.N. Kº 248.923

P.a.N. Kº 249.890 Camino de San Cebrian a Cerecinos

P.a.N. Kº 250.800 Camino del Puerrago

P.a.N. Kº 251.161

P.a.N. Kº 251.710 Camino de Pajares a Luenga de S. Cebrian

P.a.N. Kº 252.431 Camino de Manganeses a San Cebrian y Villalba

P.a.N. Kº 253.110 Camino de Pajares a Carropajares de S. Cebrian

P.a.N. Kº 253.776

P.a.N. Kº 254.753 Camino de Riego a Pajares.

P.a.N. Kº 255.900 Camino de Manganeses a Fontanilla

P.a.N. Kº 256.084 Camino de Manganeses a San Cebrian.

P.a.N. Kº 256.852 Camino a Fontanilla y Manganeses

● Manganeses Kº 257.088

P.a.N. Kº 257.434

P.a.N. Kº 258.487 Camino del Convento

Districto 4º

Cubillos
Cantón 24

Kº 240

Moreuela de los Infanzones
Sección 40ª

Districto 4º

Cantón 25

Piedrahita

Kº 250

Sección 40ª
Districto 4º

Cantón 26


Manganeses de la Cruz

C. 517.78 r. 2000		9	709.70	R. 0.31 en 542	P.a.N. Kº 258.487 Camino del Convento	Villalpando - Zamora
		280	709.90	P. 5.00 1250	P.a.N. Kº 259.532 Camino de Manganeses y La Granja	Kº 260
		1	716.15	R. 7.00 en 500	P.a.N. Kº 261.022 Camino de Manganeses a La Granja.	
		2	719.65	H. en 200	P.a.N. Kº 261.112 Camino de Manganeses a Riego	
		3	718.25	P. 7.00 en 200	P.a.N. Kº 262.013 Camino La Granja a Villarrin	
		4	718.25	H. en 600	P.a.N. Kº 262.026 Camino de Villarin a La Granja.	
		5	716.85	P. 4.00 en 350	P.a.N. Kº 264.049 Camino del Monje a Fontana.	
		6	716.85	H. en 350	P.a.N. Kº 264.490	
		7	716.85	R. 7.00 en 400	P.a.N. Kº 265.462 Camino de Villafafila a la Aceña	
		8	719.65	H. en 150	● La Tabla-Villafafila Kº 266.108	
		9	719.65	P. 1.64 en 700		
		270	718.50	P. 5.00 en 400	P.a.N. Kº 266.484 Carretera de Villafafila a Tábara.	
		1	716.50	H. en 150		
		2	716.50	R. 6.00 en 400		
		3	718.90	R. 11.00 en 600	P.a.N. Kº 267.762 Camino Santovenia y Laguna Nueva	
		4	725.50	H. en 500	P.a.N. Kº 268.805 Camino de Santovenia a Villarrin.	
		5	725.50	R. 6.10 en 500	P.a.N. Kº 269.755 Camino de Villarin a Santovenia.	
		6	728.55	H. en 200	P.a.N. Kº 270.155 Camino de la Grullera	
		7	728.55	P. 12.00 en 600	○ Santovenia del Esla Kº 270.778	
		8	721.35	H. en 600		
		9	721.35	P. 4.50 1000	P.a.N. Kº 271.017 Camino de Villafafila a Santovenia.	
		270	716.85	H. en 500	P.a.N. Kº 271.430 Camino de Santovenia a San Agustín.	
		1	716.10	P. 10.00 en 750	Pontón "Santa Mónica" de 4.00 m. de luz. Kº 271.803	
		2	716.10	H. en 400	P.a.N. Kº 271.980 Camino fincas particulares	
		3	705.50	P. 15.00 en 650	P.a.N. Kº 273.564 Camino de la Mayada	
		4	705.50	H. en 100	P.a.N. Kº 275.000 Camino de Villabeza a Villarrin	
		5	715.35	R. 15.00 en 650	P.a.N. Kº 275.800 Camino senda del Moro	
		6	715.35	H. en 500	P.a.N. Kº 276.119 Camino de San Agustín.	
		7	718.50	R. 9.00 en 350	P.a.N. Kº 276.928 Camino de Barcial a Villarrin.	
		8	718.50	P. 9.00	Alcantarilla de sillería de 3.00 m. de luz. "Barcial" Kº 277.140	
		9	720.50	P. 1.60 1250	P.a.N. Kº 278.080 Camino Barcial y San Agustín.	
		280	720.50	P. 9.50	● Barcial del Barco Kº 278.258	
		1	715.74	P. 7.00 en 680	P.a.N. Kº 278.809	
		2	715.74	H. en 1984	P.S. Kº 279.012 Carretera de Villacastín a Vigo.	
		3	711.38	P. 12.60 en 446	Alcantarilla sillería de 3.00 m. de luz. "Barcial" Kº 279.552	
		4	711.38	H. en 200	P.a.N. Kº 280.192 Camino de Barcial a La Pradera	
		5	704.61	P. 9.00 en 750	Puente metálico. 2 tramos. 1º=25.70 m. 2º=25.75 m. luz. Brazos del río Esla. Kº 280.298	
		6			Puente metálico. 1 tramo de 10.00 m. de luz. Valle del Esla. Kº 280.865	
		7			Puente metálico. 1 tramo de 15.00 m. de luz. Valle del Esla. Kº 281.278	
		8			Puente metálico. 5 tramos: 1º=46.80-2º=53.10-3º=53.10-4º=53.10-5º=46.80 m. luz. Río Esla. Kº 281.775	
		9			Id. 1 tramo de 10.00 m. de luz. Valle del Esla. Kº 281.970	
		280			Id. de 25.00 m. de luz. Id. Kº 282.080	
		1			Id. de 10.00 m. de luz. Id. Kº 282.185	
		2			Id. de 15.00 m. de luz. Id. Kº 282.309	
		3			Id. de 10.00 m. de luz. Id. Kº 282.723	
		4			P.a.N. Kº 282.808 Camino de Villanueva a La Ventosa.	
		5			Puente metálico. 1 tramo de 10.00 m. de luz. Valle del Esla. Kº 283.209	
		6				
		7				
		8				
		9				
		280				
		1				
		2				
		3				
		4				
		5				
		6				
		7				
		8				
		9				
		280				
		1				
		2				
		3				
		4				
		5				
		6				
		7				
		8				
		9				
		280				
		1				
		2				
		3				
		4				
		5				
		6				
		7				
		8				
		9				
		280				
		1				
		2				
		3				
		4				
		5				
		6				
		7				
		8				
		9				
		280				
		1				
		2				
		3				
		4				
		5				
		6				
		7				
		8				
		9				
		280				
		1				
		2				
		3				
		4				
		5				
		6				
		7				
		8				
		9				
		280				
		1				
		2				
		3				
		4				
		5				
		6				
		7				
		8				
		9				
		280				
		1				
		2				
		3				
		4				
		5				
		6				
		7				
		8				
		9				
		280				
		1				
		2				
		3				
		4				
		5				
		6				
		7				
		8				
		9				
		280				
		1				
		2				
		3				
		4				
		5				
		6				
		7				
		8				
		9				
		280				
		1				
		2				
		3				
		4				
		5				
		6				
		7				
		8				
		9				
		280				
		1				
		2				
		3				
		4				
		5				
		6				
		7				
		8				
		9				
		280				
		1				
		2				
		3				
		4				
		5				
		6				
		7				
		8				
		9				
		280				
		1				
		2				
		3				
		4				
		5				
		6				
		7				
		8				
		9				
		280				
		1				
		2				
		3				
		4				
		5				
		6				
		7				
		8				
		9				
		280				
		1				
		2				
		3				
		4				
		5				
		6				
		7				
		8				

C. 250.98 r. 600	R. 322.47	704.61	P. 1.82 1200
C. 150.10 r. 500	R. 259.90	706.79	H. en 560
C. 46.12 r. 500	R. 439.68	706.79	R. 3.57 en 517.5
C. 118.97 r. 500	R. 109.16	708.64	R. 2.20 en 322.40
C. 338.01 r. 500	R. 102.01	709.35	P. 7.50 en 113.2
C. 287.98 r. 500	R. 308.92	709.35	H. en 191.04
		709.35	R. 10.90 en 80
C. 319.05 r. 800	R. 315.90	709.30	000
C. 328.12 r. 500	R. 399.85	710.90	1156
C. 284.64 r. 500	R. 486.10	710.90	R. 5.30 en 300.9
C. 588.90 r. 500	R. 250.00	710.90	H. en 350.25
C. 729.25 r. 500	R. 631.50	722.03	P. 8.00 1301.90
C. 248.71 r. 500	R. 228.45	722.03	H. en 326.9
		722.03	R. 8.00 en 694
C. 180.93 r. 1000		727.58	H. en 239
		727.58	P. 1.41 1332
		742.78	H. en 300
		742.78	P. 9.40 en 850
		734.78	H. en 300
		734.78	P. 10.00 1095
		723.83	H. en 379
		723.83	R. 9.00 2192.36
		743.58	R. 1.48 1330
		745.55	H. en 400
		745.55	R. 2.00 en 600
		746.75	R. 1.43 1428.30
C. 322.30 r. 2000		748.80	R. 1.50 en 800
		750.00	000
		750.00	1000
		750.00	R. 2.00 en 500
		751.00	
			R. 1.35 2100
		753.83	R. 1.30 1400
		755.65	R. 1.70 1500

P.a.N. Kº 283.749 Camino de Villanueva a la Ventosa.	
Puente metálico. 1 tramo de 10.00 m. de luz. Valle del Esla. Kº 283.749	
P.a.N. Kº 283.749 Camino de Villanueva a la Ventosa.	
Pontón Villanueva de 5.00 m. de luz. Kº 284.060	
● Azucarera del Esla (Cargadero) Kº 284.700	
Puente metálico. 1 tramo de 15.00 m. de luz. Canal del Esla. Kº 285.144	
P.a.N. Kº 285.250 Carretera de Benavente a la Ventosa	
P.a.N. Kº 285.418 Carretera de Benavente a Puebla de Sanabria.	
P.a.N. Kº 285.507	
P.a.N. Kº 286.054 Carretera municipal de la de Benavente a Puebla de Sanabria.	
● Benavente Kº 286.318	
P.a.N. Kº 286.676	
P.a.N. Kº 286.903 Camino del Sequedal.	
P.a.N. Kº 286.949 Camino abrevadero de los Tejares	
P.a.N. Kº 287.938 Camino de los Dibujos - Benavente.	
Pontón de 4.00 m. de luz. Kº 289.329 Medrano.	
P.a.N. Kº 289.582 Camino de Benavente a Manganeses	
Alcantarilla de 3.00 m. de luz. Mampostería. Kº 289.581 Mosteruelo.	
Pontón de 4.00 m. de luz. Valle de los Lobos. Kº 290.182	
Pontón Vallegrande de 5.00 m. de luz. Kº 290.716	
P.a.N. Kº 291.639 Camino de Benavente a Maide	
● Cantera del Peñón (Cargadero) Kº 291.802	
P.a.N. Kº 292.190 Camino de Benavente a Maide	
Pontón Padrizuelo de 5.00 m. de luz. Kº 293.141	
○ Villabrazaro Kº 293.296	
P.a.N. Kº 293.418 Camino de Villabrazaro a las Bodegas	
Puente de hormigón armado. 3 tramos. 1º = 4.20, 2º = 5.00 y 3º = 4.20 m. luz. Camino Rebollar. Kº 293.572	
Pontón de 5.00 m. de luz. Camino de San Román. Kº 294.029	
Puente de fábrica. 3 tramos de 10.00 m. de luz. Río Gándara. Kº 294.334	
Pontón de 5.00 m. de luz. Tabernillos. Kº 294.859	
P.a.N. Kº 296.102	
P.a.N. Kº 296.597 Camino de Egido de Paladinos	
P.a.N. Kº 296.605 Camino de San Román.	
P.a.N. Kº 297.528 Camino Cañada de los Molinos.	
P.a.N. Kº 297.903 Camino de Pobladura a la Torre	
P.a.N. Kº 298.330	
● Pobladura Kº 298.608	
P.a.N. Kº 298.739 Camino de Pobladura a Coomonte.	
P.a.N. Kº 299.520 Camino a Maide.	
P.a.N. Kº 300.325 Camino a Maide.	
P.a.N. Kº 301.367 Camino de San Adrian a Maide.	
P.a.N. Kº 302.044 Camino a Maire.	
P.a.N. Kº 302.482 Camino del Monte.	
P.a.N. Kº 303.206 Carretera de la Bañeza a Camarzana de Tera.	
○ Saludes Kº 303.239	
P.a.N. Kº 304.321 Camino de La Cañada, Saludes Maire.	
P.a.N. Kº 304.886 Camino a La Alcina.	
P.a.N. Kº 306.228 Camino de Saludes a El Tovar.	
P.a.N. Kº 307.144 Camino de Pozuelo a Altovar.	

Benavente - Zamora
 Benavente
 Villabrazaro
 Saludes
 Pozuelo del Pa
 Cantón 4º
 Cantón 29
 Sección 40ª
 Distrito 5º
 Cantón 30
 Sección 40ª
 Distrito 5º
 Cantón 31

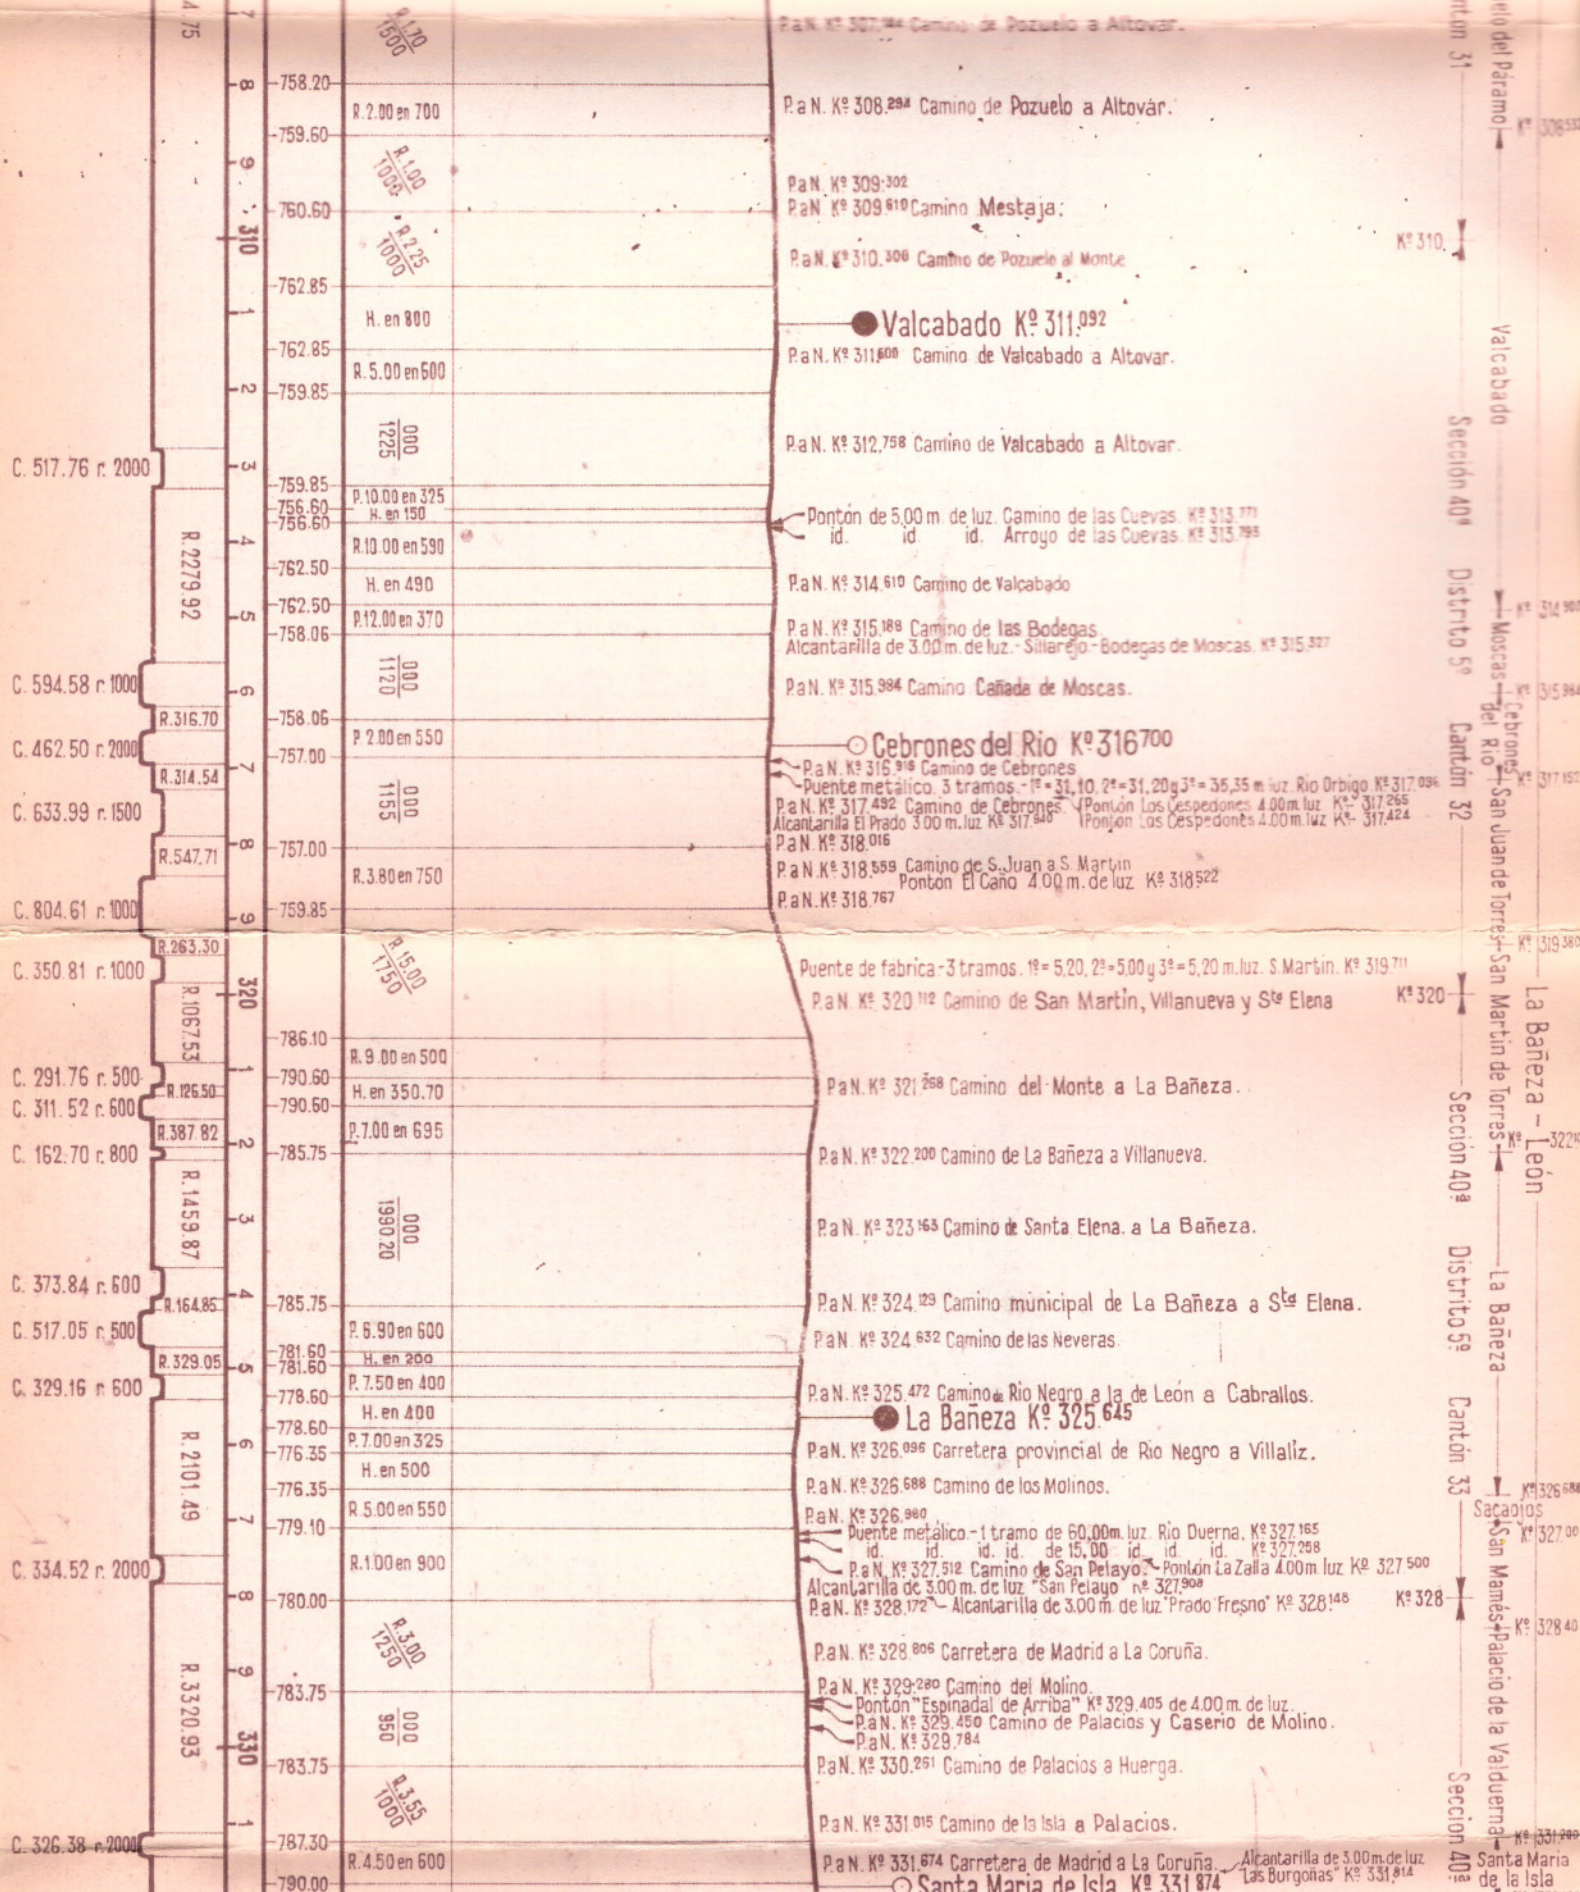

C. 326.38 r. 2000

787.30

R. 4.50 en 600

Pa N. Kº 331.015 Camino de la Isla a Palacios.

Pa N. Kº 331.874 Carretera de Madrid a La Coruña.
○ Santa Maria de Isla Kº 331.874

Alcantarilla de 3.00 m. de luz "Los Arcnales" Kº 332.072
 Alcantarilla de 3.00 m. de luz "Los Arcnales" Kº 332.286
 Pontón "Los Arcnales" de 4.25 m. de luz. Kº 332.888
 Pa N. Kº 332.781 Camino de Toral.
 Alcantarilla de 3.00 m. de luz. Kº 333.102
 Pa N. Kº 333.434 Camino de Toral.
 Pa N. Kº 333.866 Camino de Toral a Abresto.

Distrito 5º

Canton 34

Riego de la Vega

Kº 338

Valderrey

Sección 40ª

Distrito 5º

Canton 35

Astorga

Kº 347.500

R. 8159.67

R. 1817.73

R. 95.50

R. 228.30

R. 480.44

R. 318.88

R. 1499.65

C. 253.07 r. 600

C. 426.00 r. 500

C. 441.22 r. 800

C. 243.04 r. 500

C. 567.82 r. 800

C. 330.45 r. 1000

C. 641.12 r. 1000

816.10

824.10

828.50

831.30

831.30

826.60

826.60

823.10

823.10

834.59

836.80

838.67

838.67

843.70

843.70

R. 1.30
1200

R. 1.30
950

R. 1.10
950

R. 1.10
1800

R. 4.00
2000

R. 4.40
1000

R. 4.00 en 700

H. en 480

P. 10.00 en 470

H. en 500

P. 10.00 en 350

H. en 240

R. 4.74
2422.44

R. 4.23 en 522.45

H. 5.00 en 200.7

H. en 793.10

R. 6.10 en 824.45

H. en 299.50

Pa N. Kº 335.664 Camino de Castro.

Pa N. Kº 337.549 Camino de Riego

Pa N. Kº 338.121 Camino de Valderrey a Riego.

Pa N. Kº 340.024 Carretera de Madrid a La Coruña.

● **Valderrey Kº 340.778**
 Pa N. Kº 341.064 Camino de Castriello a la Cª de Madrid al Cª de Carboniel.
 Puente metálico. - 1 tramo de 15.00 m. de luz. Rio Balimbre. Kº 341.542
 Pa N. Kº 341.578

Pa N. Kº 342.445 Camino a fincas particulares

Pa N. Kº 343.120

Pa N. Kº 343.420 Camino de Celada.

Pa N. Kº 343.778 Camino del Prado Nistal a Celada.

Pa N. Kº 344.432 Camino de los Molinos.

Pa N. Kº 344.873 Camino del Corijo Celada.

Pontón "Jerga" de 5.00 m. de luz. Kº 344.882

Pa N. Kº 346.406 Camino de Astorga a Nistal.

Pa N. Kº 346.752 Camino al Molino.

Pa N. Kº 347.004 Carretera de Madrid a La Coruña.

Pa N. Kº 347.212

Kº 347.415 Aguja de empalme con la línea de Palencia a La Coruña en su Kº 174.298

● **ASTORGA Kº 347.520**

Kº 346.958

Kº 338.75

Kº 340.00

Kº 341.330

Kº 342.604

Kº 344.954

Kº 346.958

Kº 347.500